


BEZONNINGSDIAGRAM 1

datum: 21 december
 zon op: 8.15 uur
 zon onder: 15.45 uur

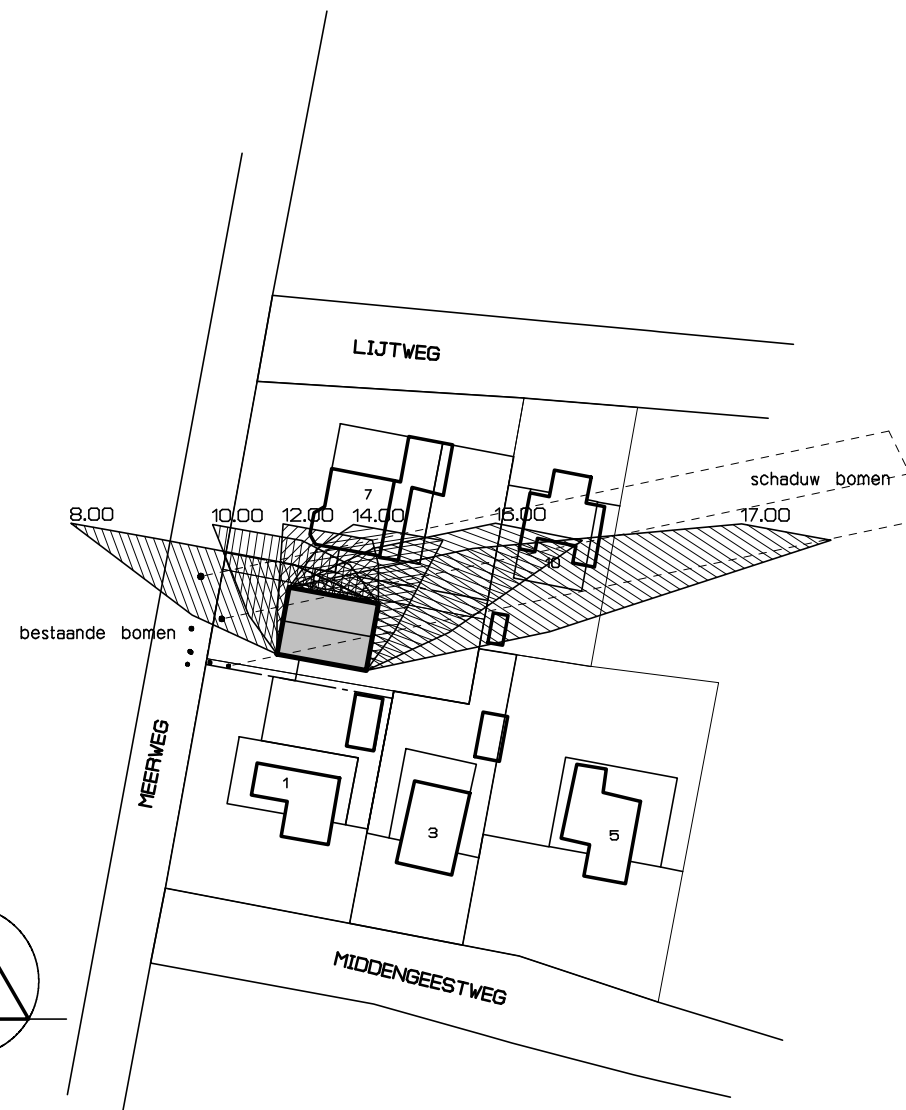

BEZONNINGSDIAGRAM 2

datum: 21 maart en 23 september
 zon op: 6.00 uur
 zon onder: 18.00 uur

project: Wijzigen bestemmingsplan percelen Meerweg 7 en
 Middengeestweg 1 te Bergen t.b.v. creeren nieuw bouwperceel

opdrachtgever: Mevr. P.M.R. Hofstede-Koekenbier
 p/a J. Oldenburglaan 2 te Bergen

onderdeel: BEZONNINGSDIAGRAM 1 en 2 blad: 03
 schaal: 1/1000 datum: 01-05-2012 status: -
 gewijzigd: -

Bergerweg 20
 1862 Jv Bergen (NH)
 T: 072-5895745
 F: 072-5817219
 E: info@admiralstoute.nl
 I: www.admiralstoute.nl

